

LEGENDA:

STAV	NÁVRH	VÝHLAD	
			Plochy osídlenia
			Zmena hranice zastaviteľnosti územia obce Lipovník
			Zrušenie trasy stredotlakého plynovodu navrhovaného v ÚPN-O
			Miestny telekomunikačný kábel
			Zrušenie trasy miestneho telekomunikačného kábla navrhovaného v ÚPN-O

LEGENDA OBJEKTOV:

- 9 - Zmena lokalizácie požiarnej zbrojnice (v lokalite č.5) - plocha č. 9 navrhovaná v schválenom ÚPN sa mení na bývanie s ubytovaním turistov
- 10 - Zmena lokalizácie Domova dôchodcov - plocha č.10 navrhovaná v schválenom ÚPN sa mení na bývanie s ubytovaním turistov
- 28 - Dom ľudových tradícií (zrekonštruovaný objekt)


NÁZOV DOKUMENTÁCIE :	ZMENY A DOPLNKY ÚZEMNÉHO PLÁNU OBCE LIPOVNÍK	
OBSTARÁVATEĽ :	Obec Lipovník	
PROJEKTANT :	Ing. arch. M. Šimková, autorizovaný architekt	
MIERKA :	DÁTUM :	FORMÁT :
M = 1: 2 880	Jún 2012	2 x A4
NÁZOV VÝKRESU :	Č. VÝKRESU :	
NÁVRH TECHNICKEJ INFRAŠTRUKTÚRY- ENERGETIKA A TELEKOMUNIKÁCIE	4b	

ZÁSOBOVANIE ZEMNÝM PLYNOM:

STAV	NÁVRH	
		VTL plynovod (D 90, PN 4)

TELEKOMUNIKÁCIE

STAV	NÁVRH	

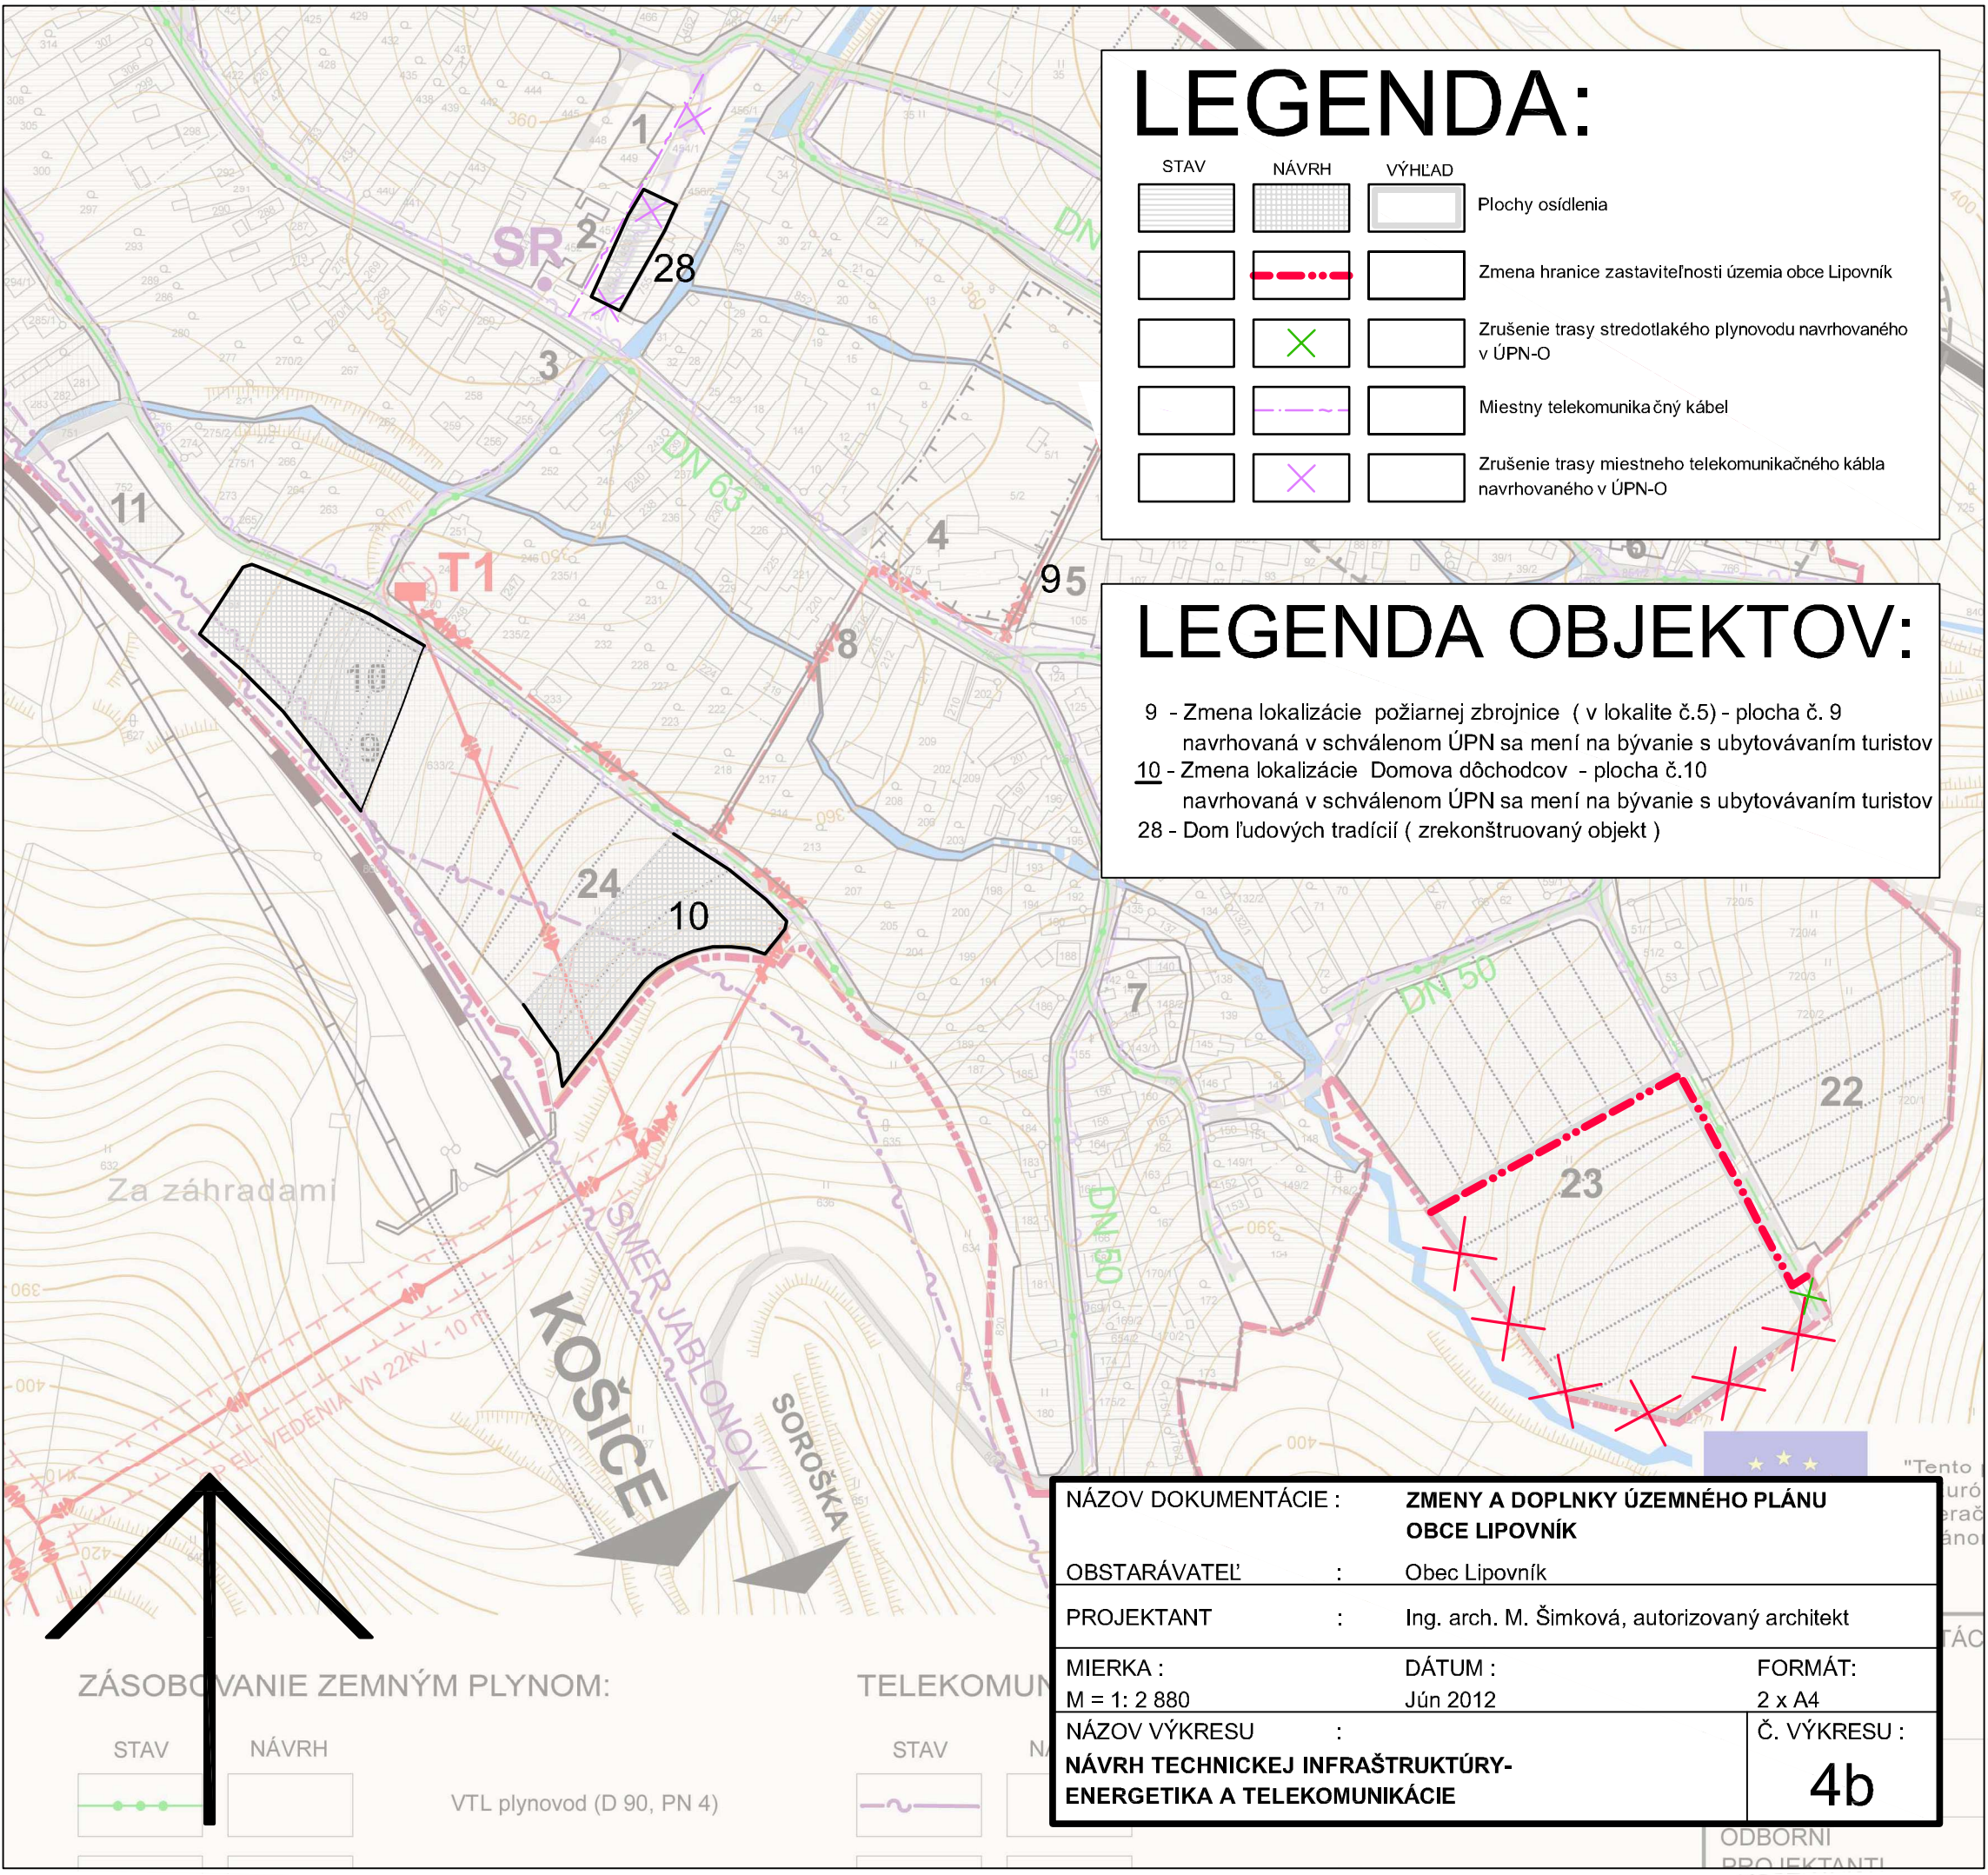

ODBORNÍ
PROJEKTANTI