


# LEGENDA:

## STAV NÁVRH

		Hranica zastavaného územia k 1.1.1990
		Zmena hranice zastavaného územia oproti schválenému ÚPN-O
		Zrušenie navrhovanej hranice zastavaného územia v schválenom ÚPN-O
		Navrhované lokality odňatia PP
		Zmena funkcie odňatej lokality PP v ZaD ÚPN-O oproti schválenému ÚPN-O
		Zrušenie časti lokality odňatia PP a jej presun do výhľadového obdobia, príp. prínavrátanie pôvodnej funkcie
		Poradové číslo lokality
		Funkčné využitie lokality navrhovanej na odňatie PP (D- doprava, Z- zeleň, B- bývanie, R- rekreácia, ČOV- čistiareň odpadových vôd)
		Hranica, kód a skupina BPEJ
		Ochranné pásmo VTL plynovodu- spresnenie

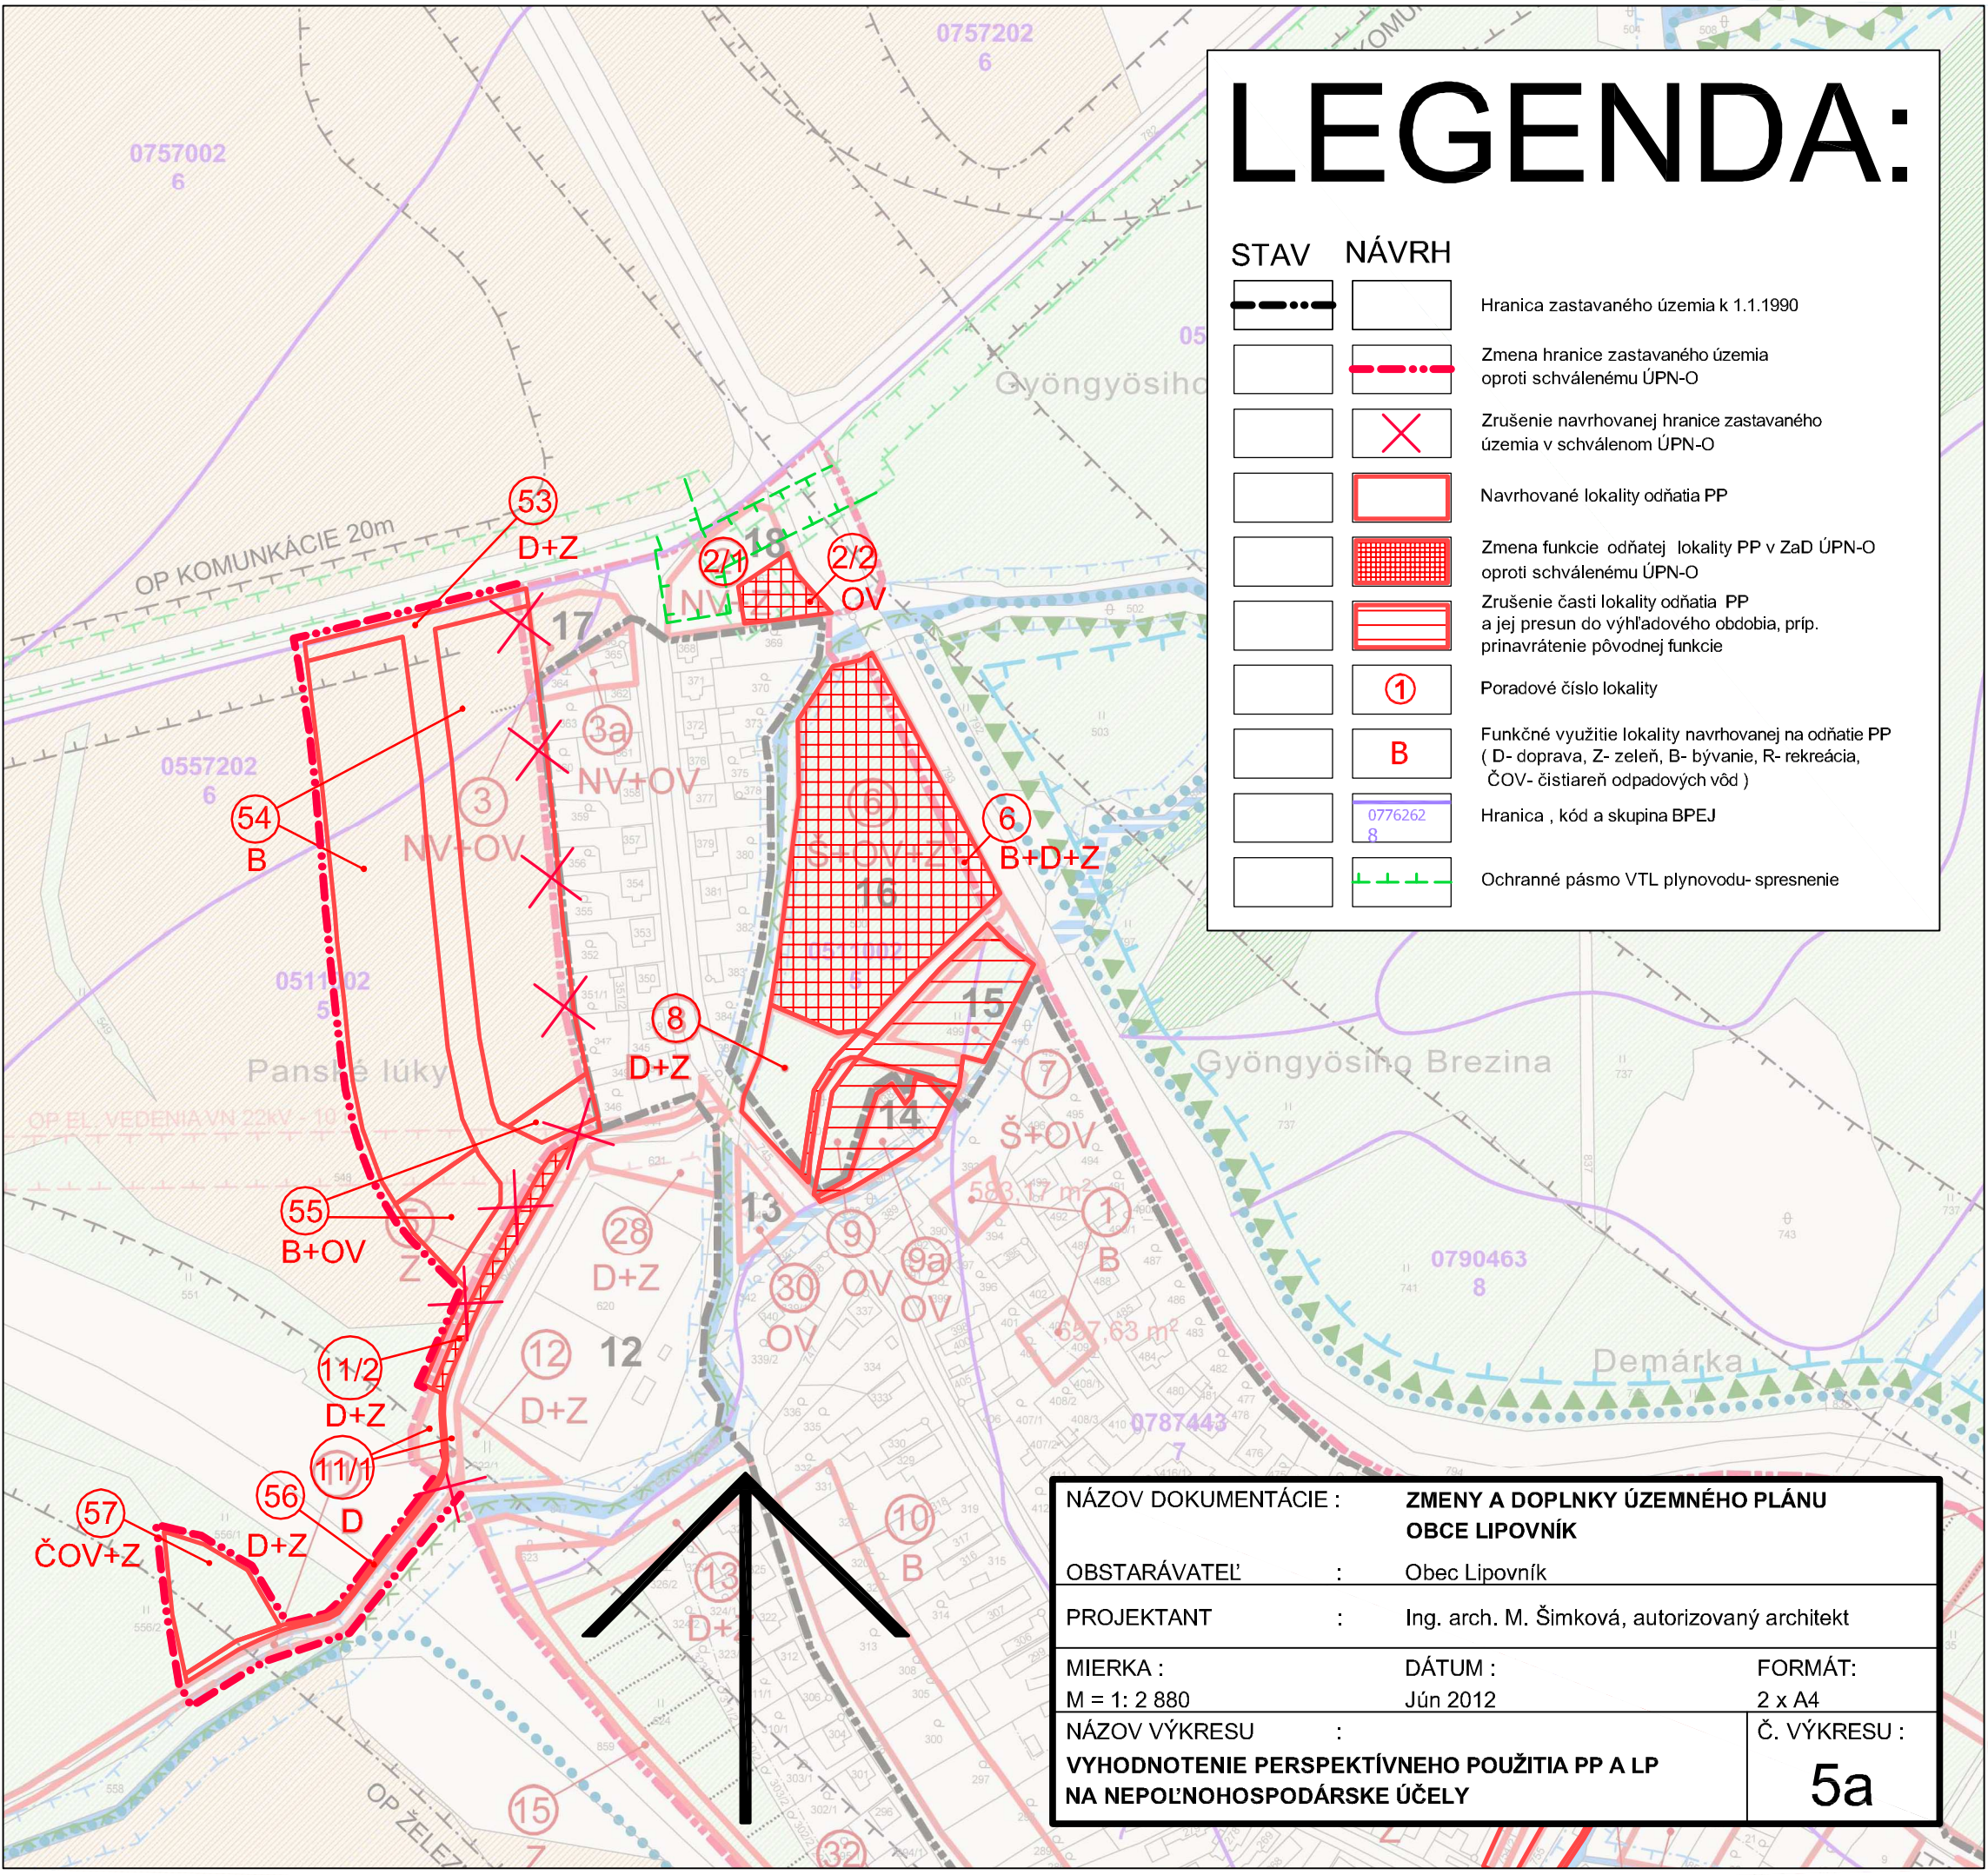

NÁZOV DOKUMENTÁCIE :	<b>ZMENY A DOPLNKY ÚZEMNÉHO PLÁNU OBCE LIPOVNÍK</b>	
OBSTARÁVATEĽ :	Obec Lipovník	
PROJEKTANT :	Ing. arch. M. Šimková, autorizovaný architekt	
MIERKA :	DÁTUM :	FORMÁT :
M = 1: 2 880	Jún 2012	2 x A4
NÁZOV VÝKRESU :	Č. VÝKRESU :	
<b>VYHODNOTENIE PERSPEKTÍVNEHO POUŽITIA PP A LP NA NEPOL'NOHOSPODÁRSKE ÚČELY</b>	<b>5a</b>	