


LEGENDA:

STAV NÁVRH

		Hranica zastavaného územia k 1.1.1990
		Zmena hranice zastavaného územia oproti schválenému ÚPN-O
		Zrušenie navrhovanej hranice zastavaného územia v schválenom ÚPN-O
		Navrhované lokality odňatia PP
		Zmena funkcie odňatej lokality PP v ZaD ÚPN-O oproti schválenému ÚPN-O
		Zrušenie časti lokality odňatia PP a jej presun do výhľadového obdobia, príp. prínavrátanie pôvodnej funkcie
		Poradové číslo lokality
		Funkčné využitie lokality navrhovanej na odňatie PP (D- doprava, Z- zeleň, B- bývanie, R- rekreácia, ČOV- čistiareň odpadových vôd)
		Hranica, kód a skupina BPEJ

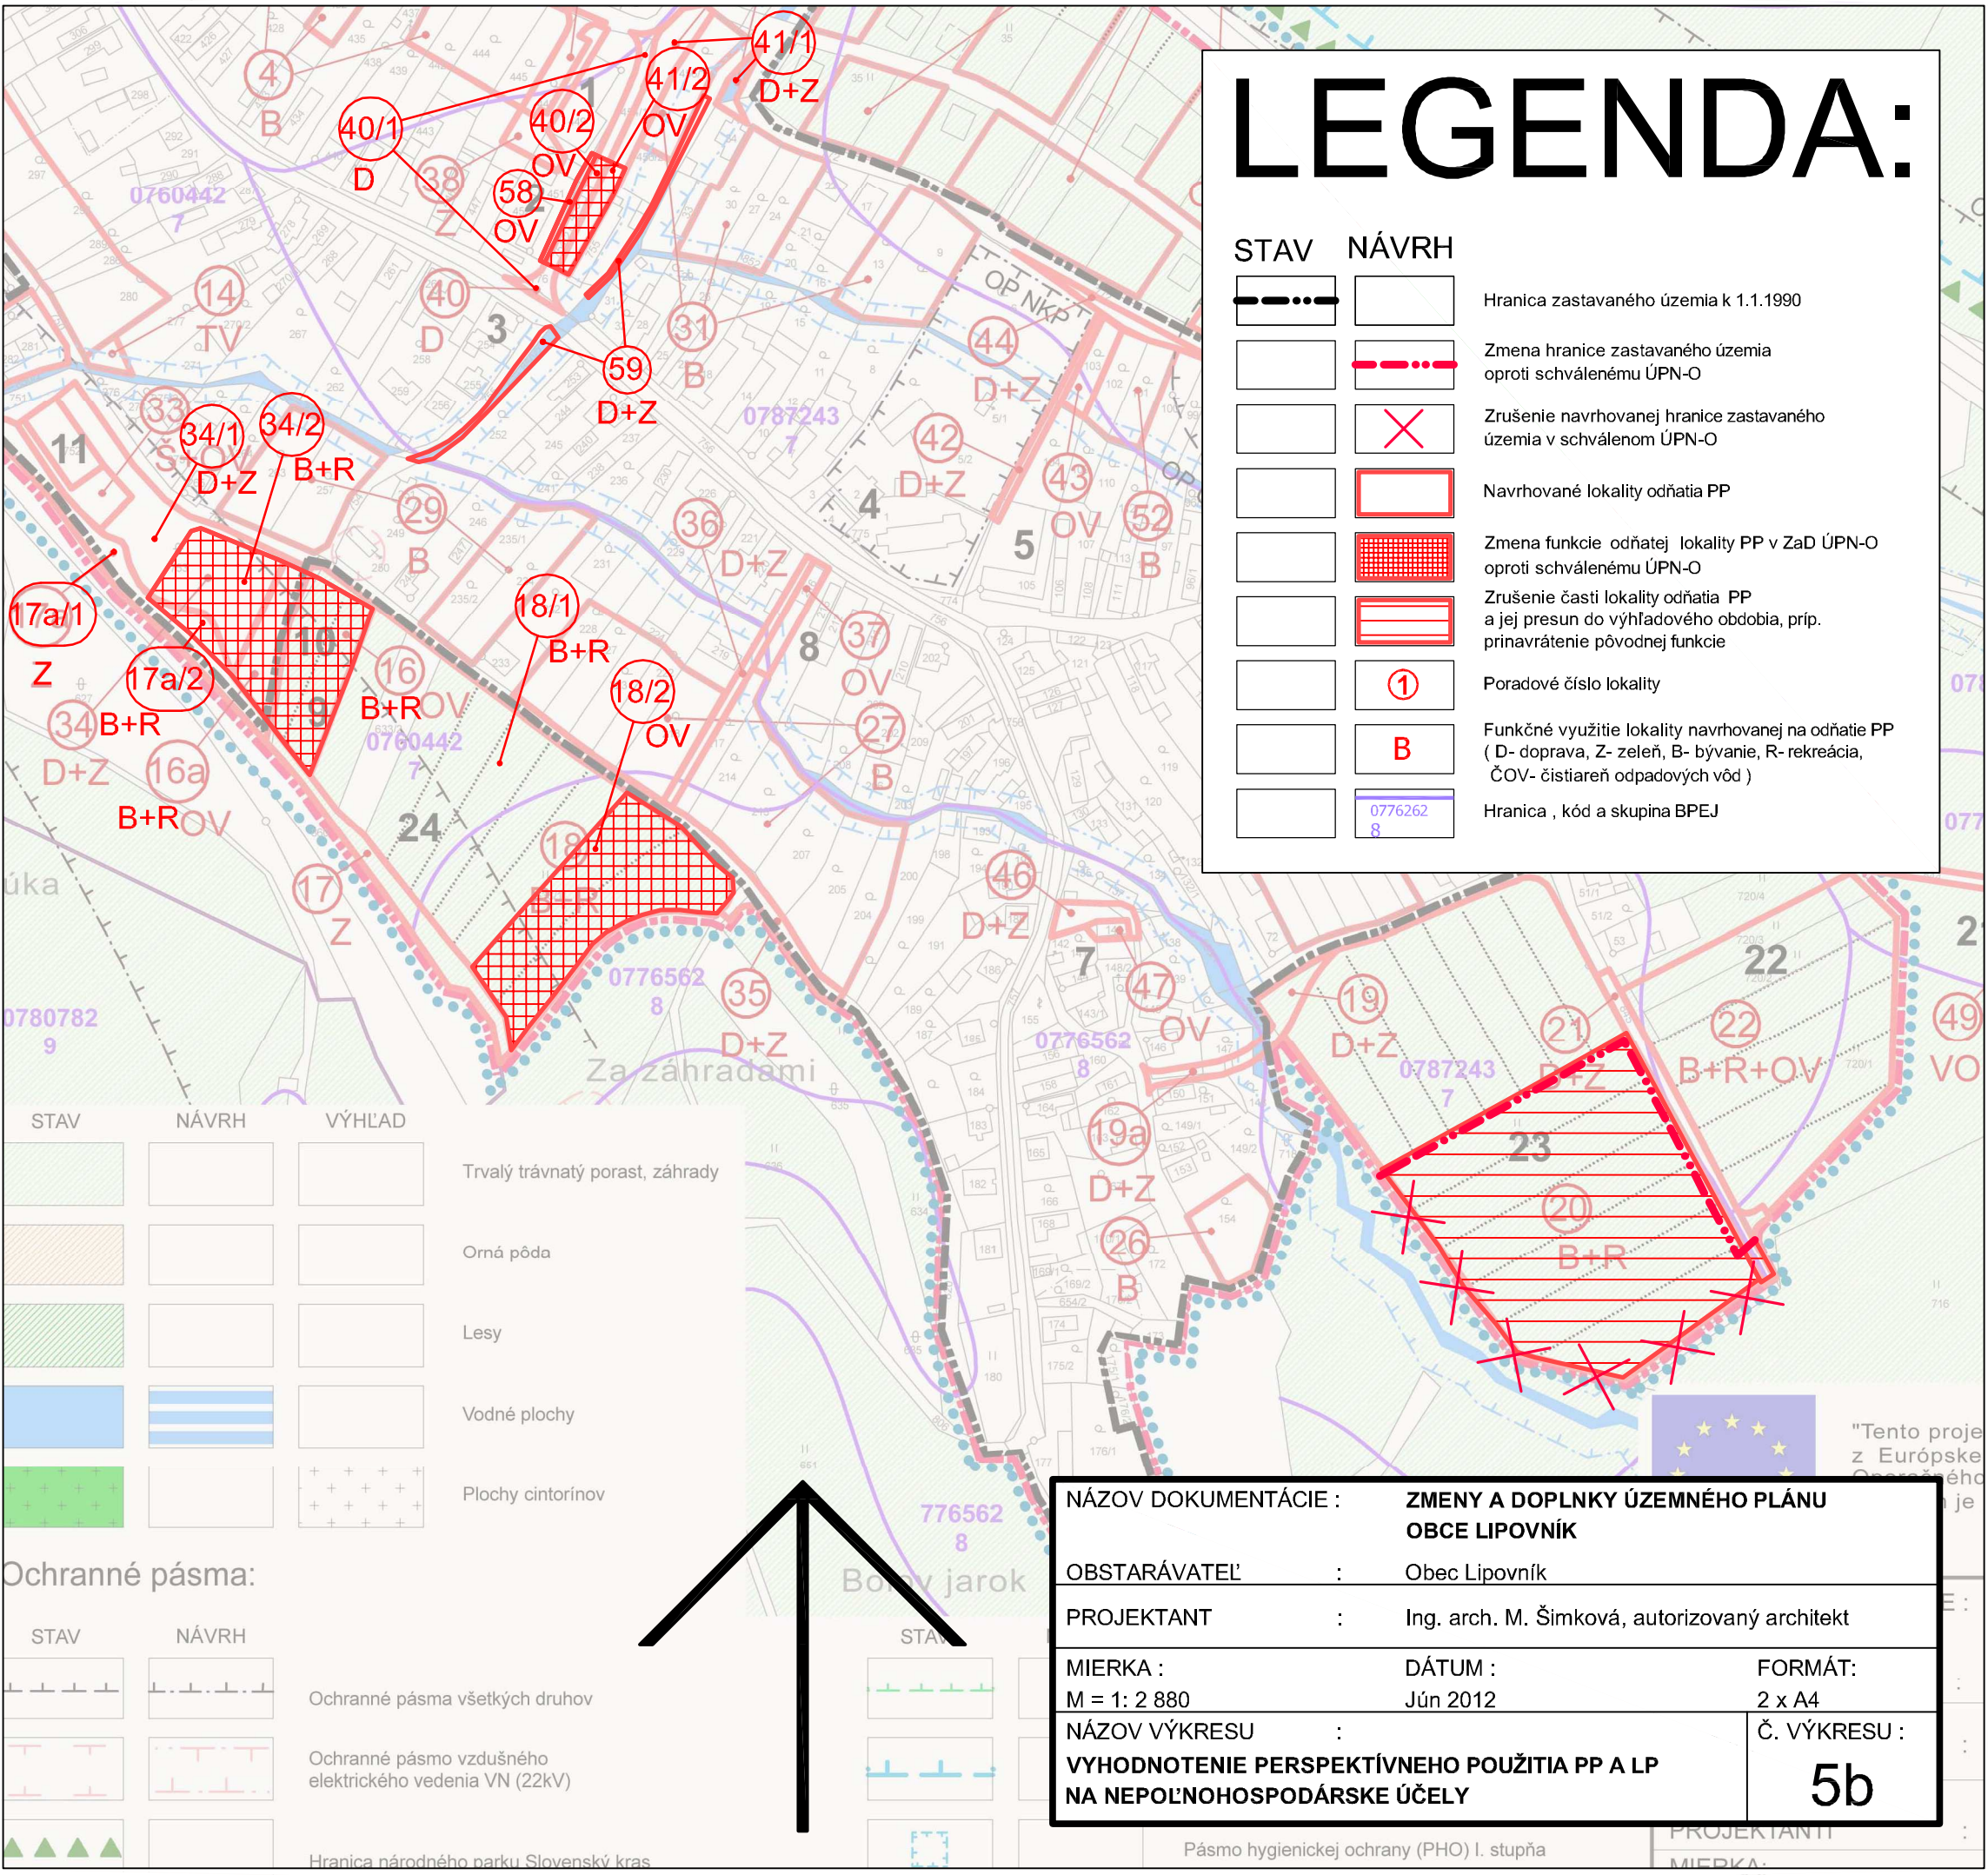

STAV	NÁVRH	VÝHLAD	
			Trvalý trávnatý porast, záhrady
			Orná pôda
			Lesy
			Vodné plochy
			Plochy cintorínov

Ochranné pásma:

STAV	NÁVRH	
		Ochranné pásma všetkých druhov
		Ochranné pásmo vzdušného elektrického vedenia VN (22kV)
		Hranica národného parku Slovenský kras

NÁZOV DOKUMENTÁCIE : ZMENY A DOPLNKY ÚZEMNÉHO PLÁNU OBCE LIPOVNÍK

OBSTARÁVATEĽ : Obec Lipovník

PROJEKTANT : Ing. arch. M. Šimková, autorizovaný architekt

MIERKA : M = 1: 2 880 **DÁTUM :** Jún 2012 **FORMÁT:** 2 x A4

NÁZOV VÝKRESU : **VYHODNOTENIE PERSPEKTÍVNEHO POUŽITIA PP A LP NA NEPOLNOHOSPODÁRSKE ÚČELY** **Č. VÝKRESU :** **5b**

"Tento projekt je financovaný z Európskeho fondu regionálneho rozvoja"