


# LEGENDA:

STAV	NÁVRH	VÝHLAD	
			Hranica zastaviteľnosti územia obce
			Zrušenie hranice zastaviteľnosti územia
			Plochy osídlenia
			ČOV - čistiareň odpadových vôd
			Zrušenie navrhovanej trasy splaškovej kanalizácie vedúcej do ČOV Jovice
			Vyústenie vyčistených odpadových vôd do potoka Čremošná

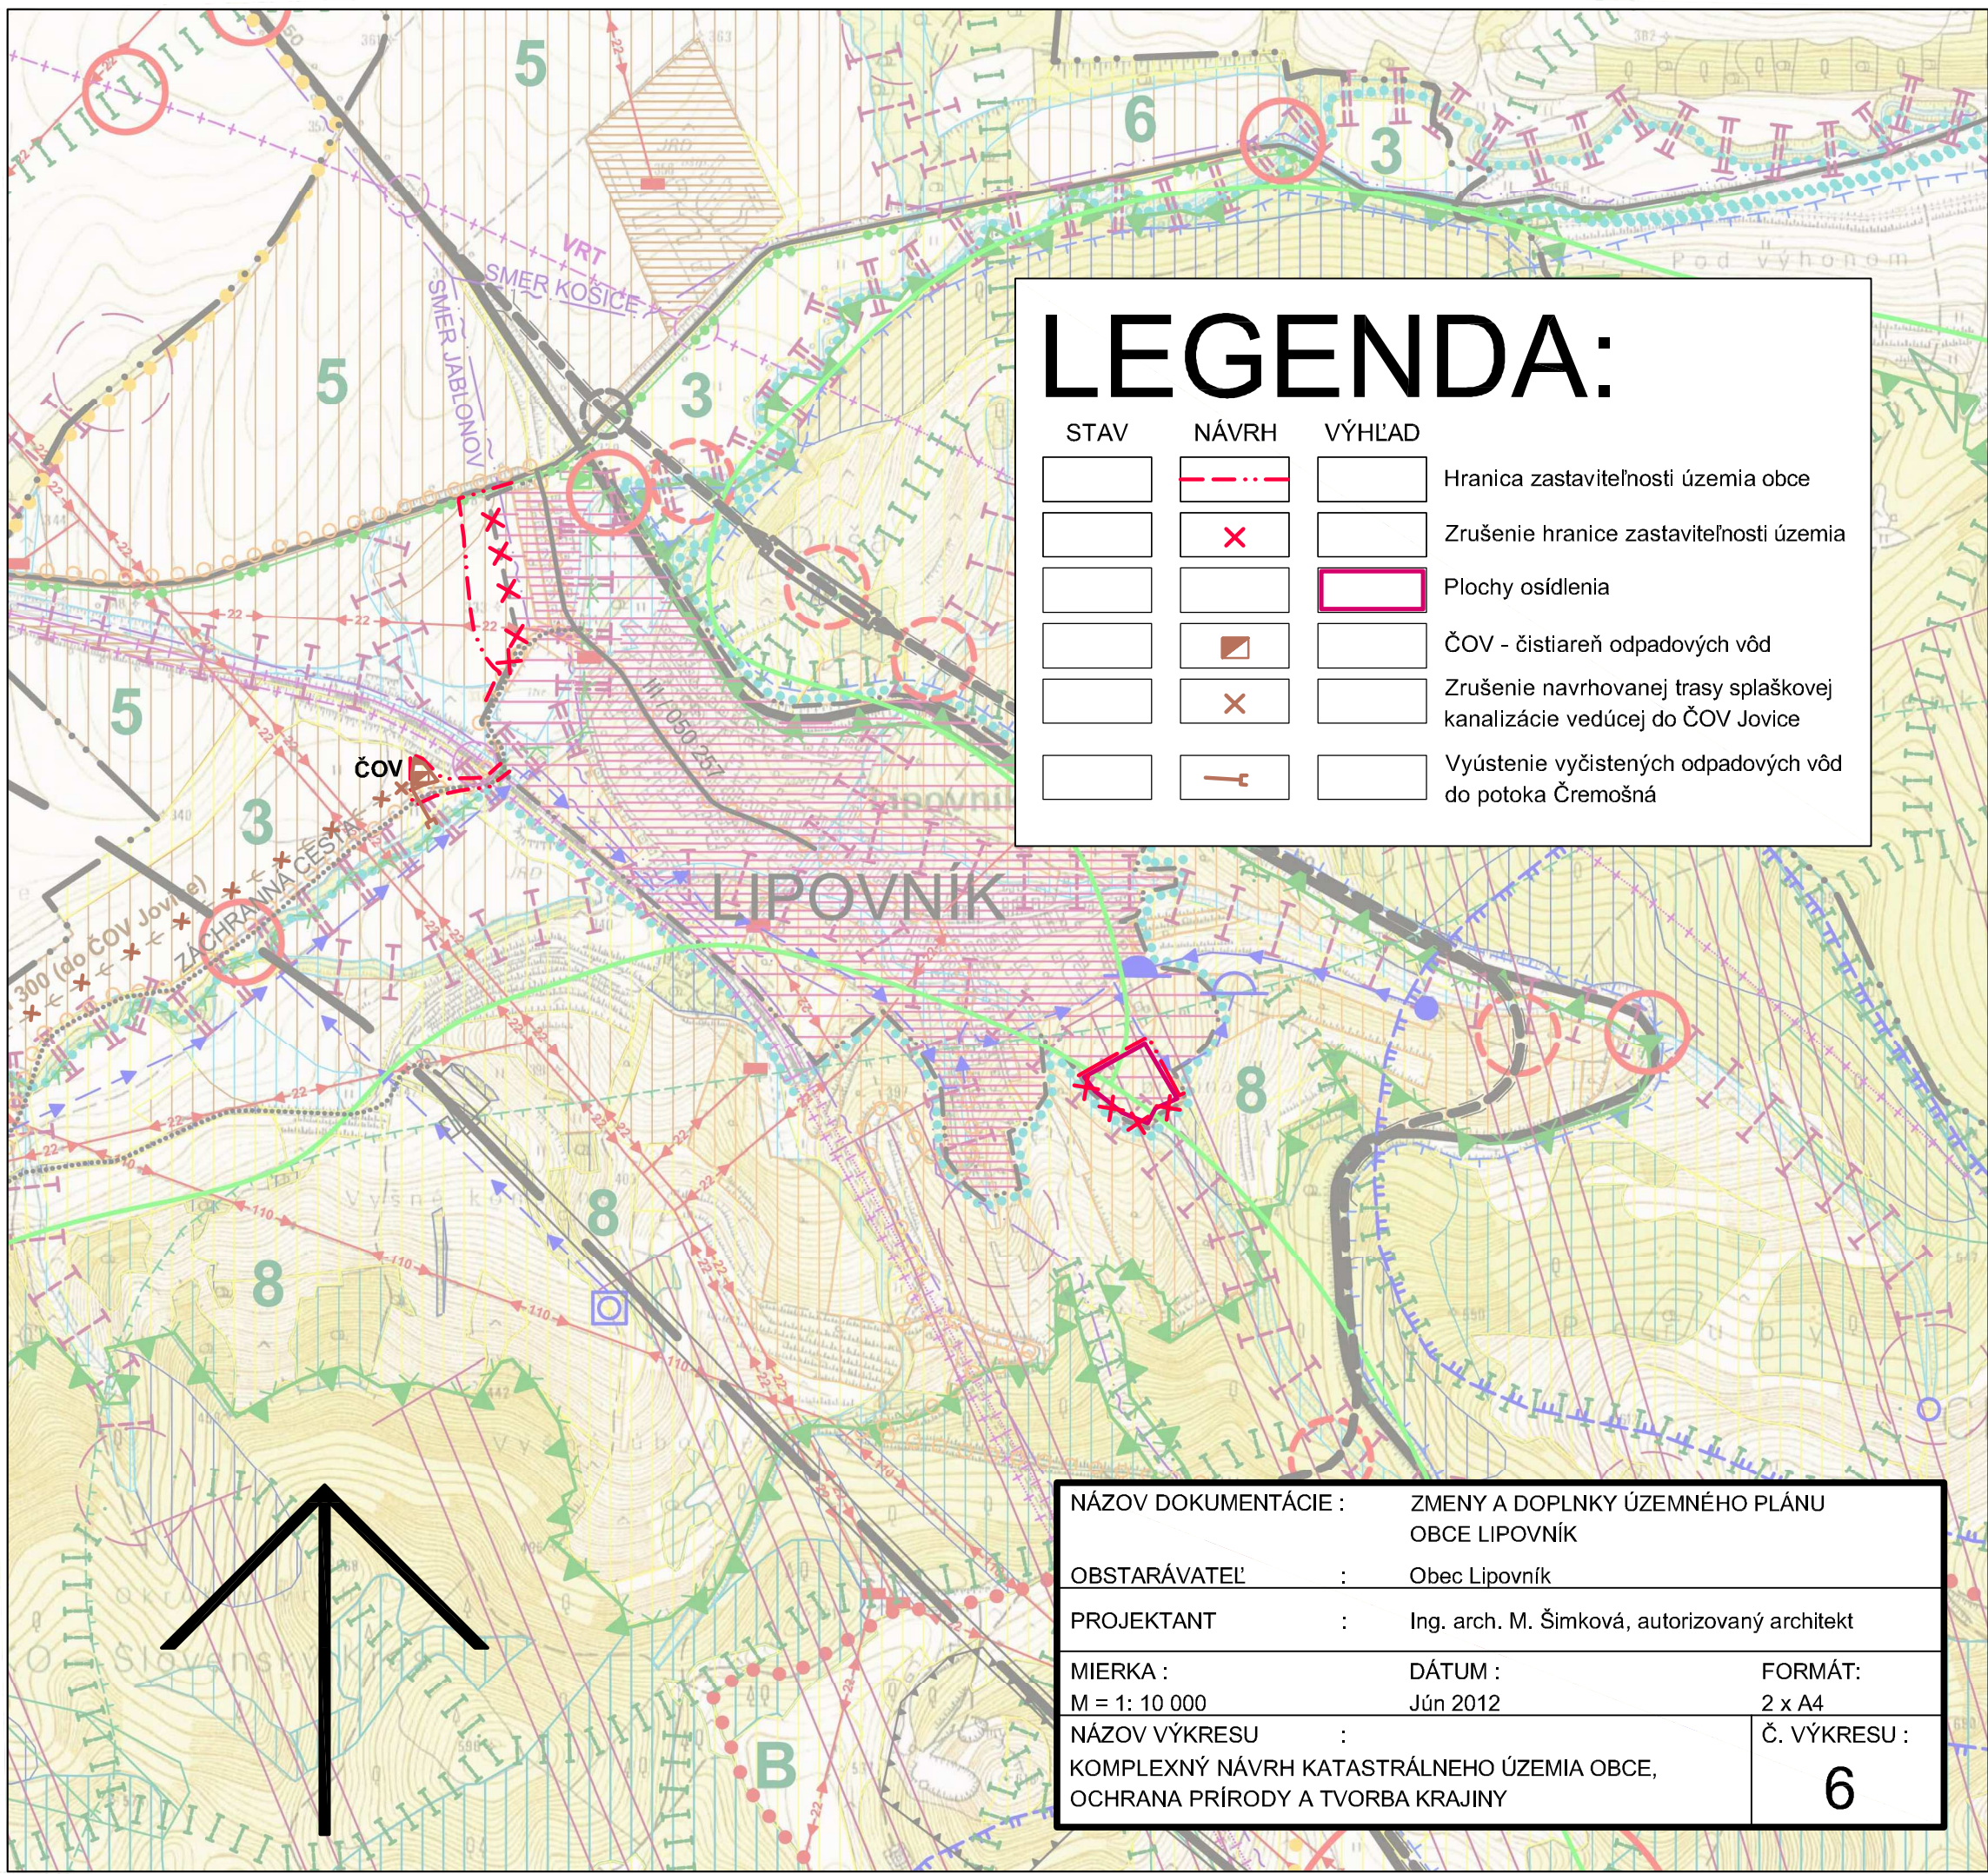

NÁZOV DOKUMENTÁCIE :	ZMENY A DOPLNKY ÚZEMNÉHO PLÁNU OBCE LIPOVNÍK	
OBSTARÁVATEĽ :	Obec Lipovník	
PROJEKTANT :	Ing. arch. M. Šimková, autorizovaný architekt	
MIERKA :	DÁTUM :	FORMÁT :
M = 1: 10 000	Jún 2012	2 x A4
NÁZOV VÝKRESU :	Č. VÝKRESU :	
KOMPLEXNÝ NÁVRH KATASTRÁLNEHO ÚZEMIA OBCE, OCHRANA PRÍRODY A TVORBA KRAJINY	6	