



POHLAD P1

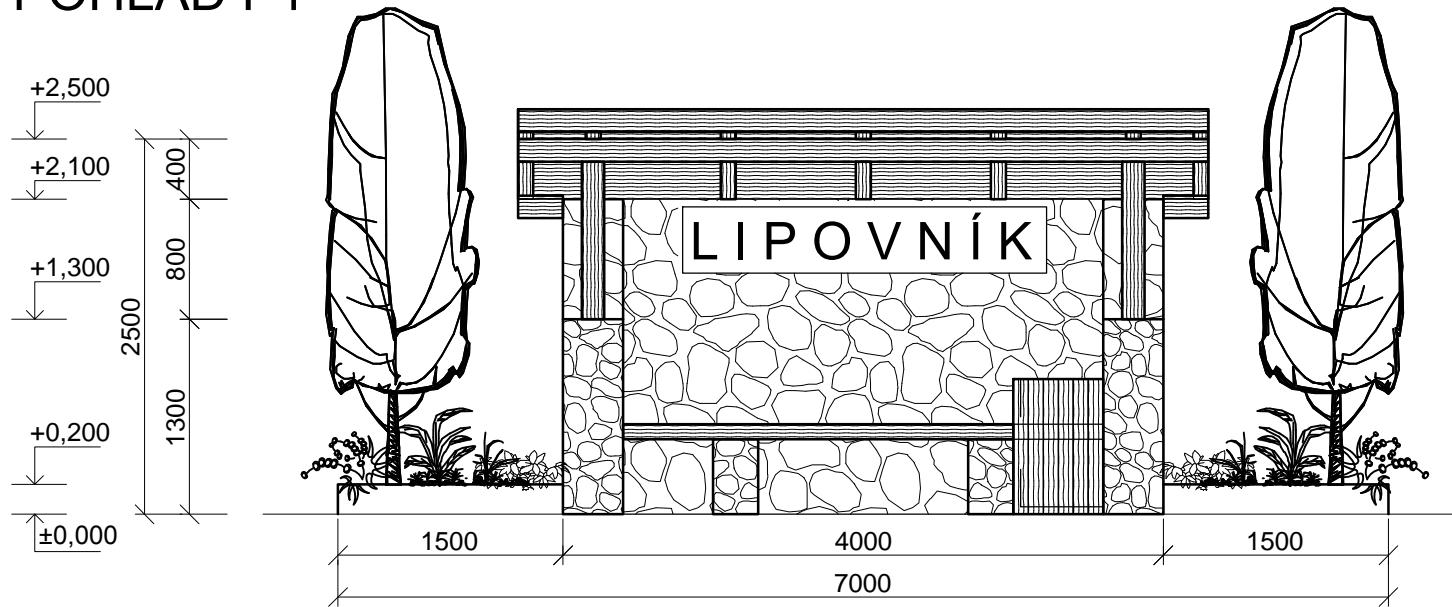

POHLAD P2

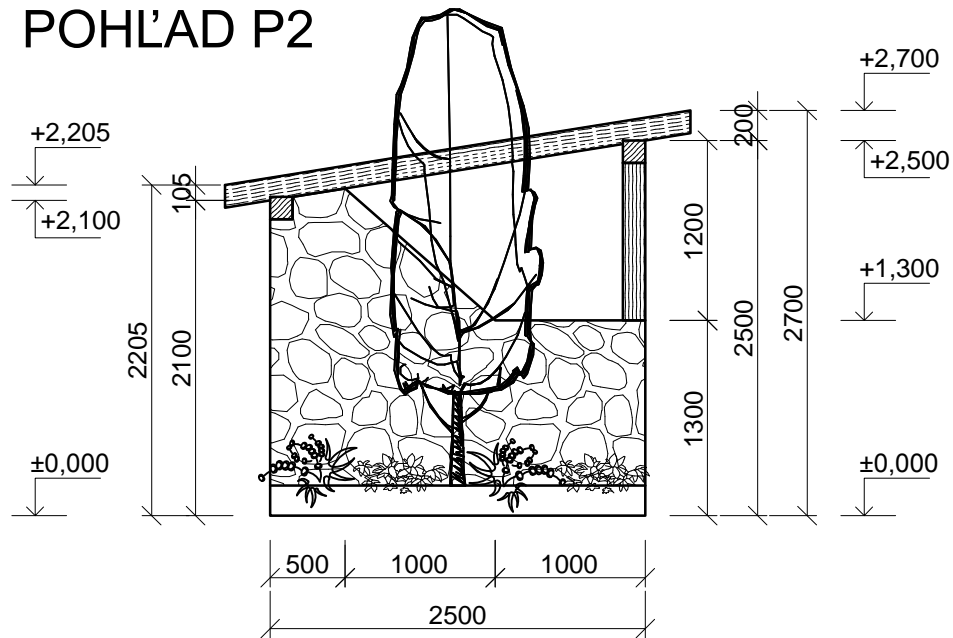

LEGENDA MATERIÁLOV



KAMENNÝ MÚR



DREVENÉ KONŠTRUKCIE