PÔDORYS

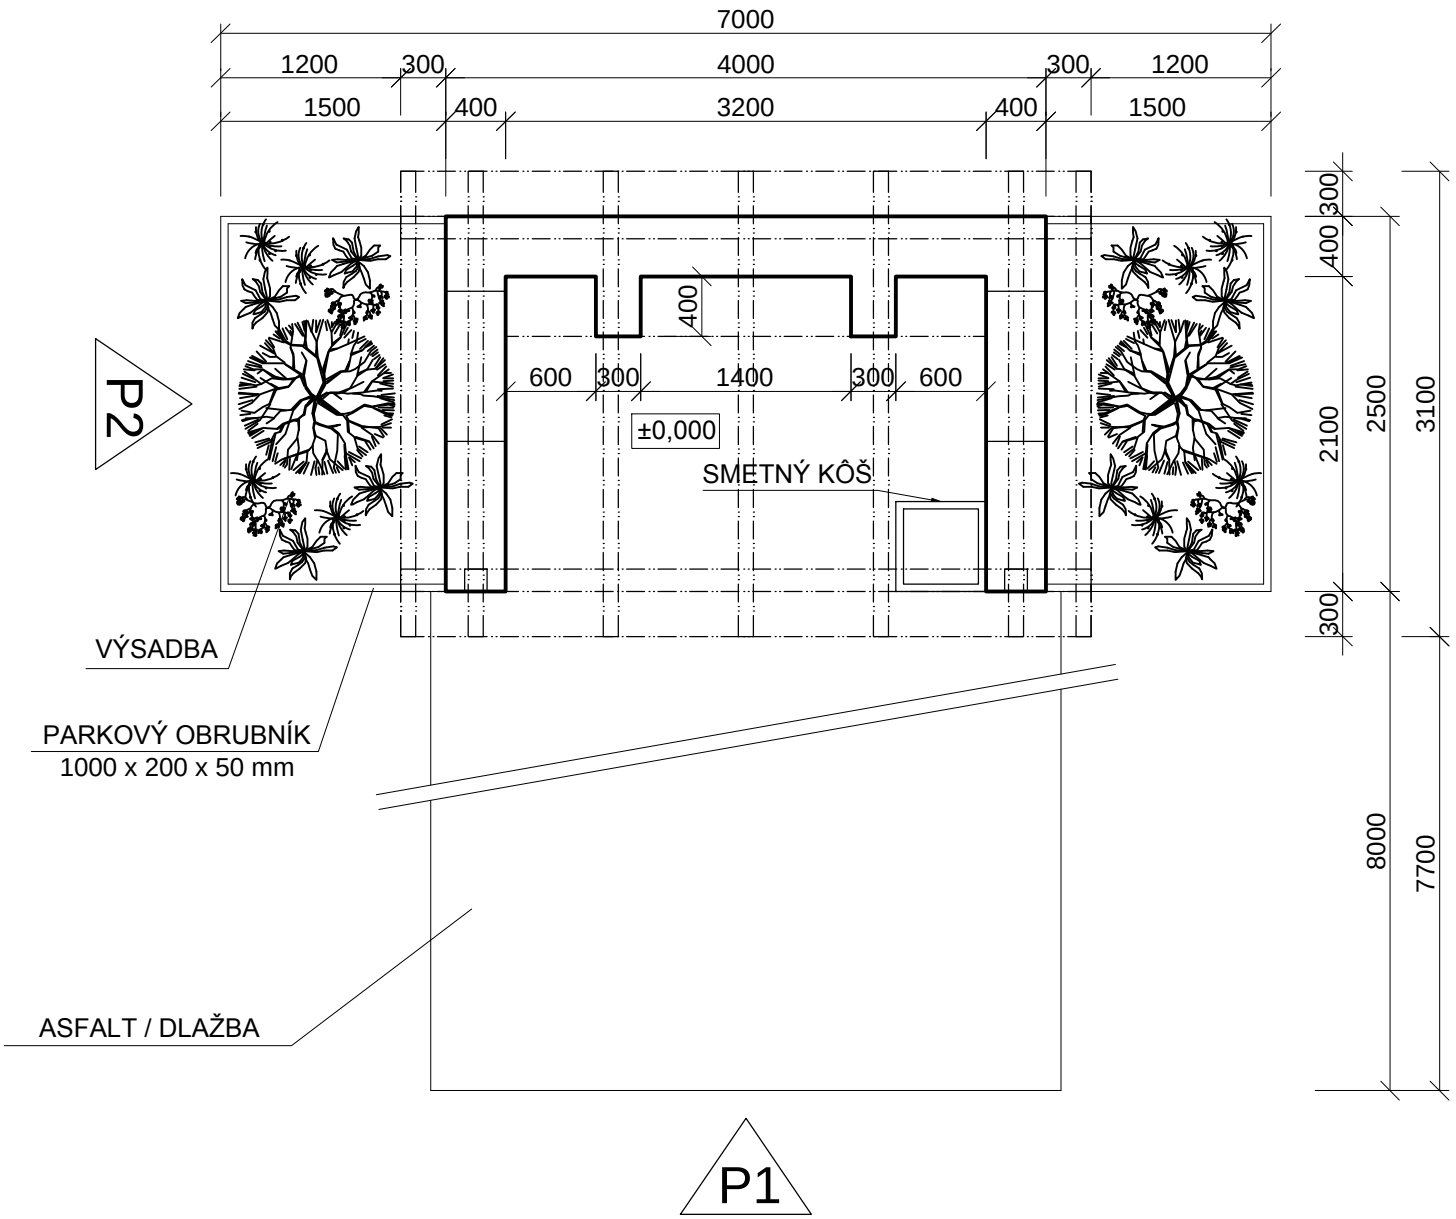

AUTOBUSOVÁ ZASTÁVKA Z1, LIPOVNÍK - PÔDORYS M 1:50 02