



# Riešená lokalita

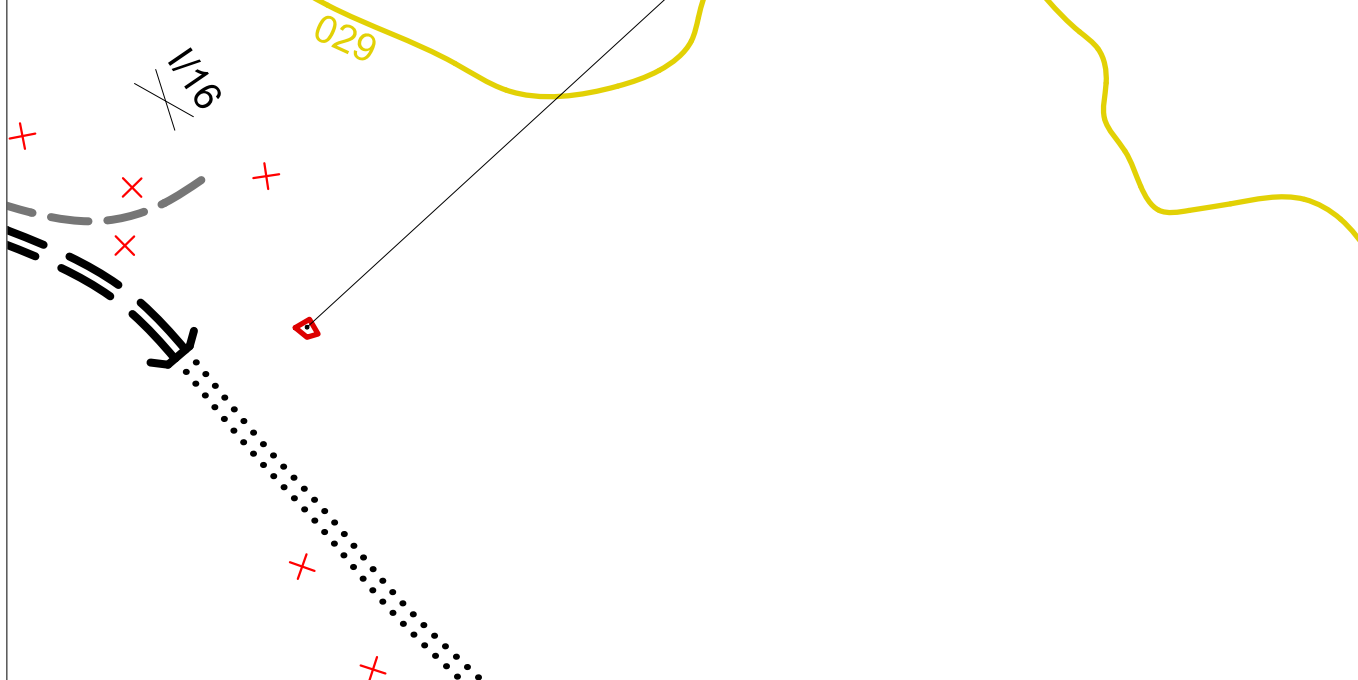

## LEGENDA

STAV	NÁVRH	
		Zmena trasovania rýchlostnej cesty R2 v súlade s ÚPN-VÚC Košického kraja (Zmeny a doplnky z r. 2014)
		Zmena trasovania rýchlostnej cesty R2 v tuneli
		Privádzač k rýchlostnej ceste R2 (cesta III. triedy III/ 3012)
		Cyklomagistrála 029
		Zrušenie trasovania VRT
		Zmena číslovania cesty I. triedy
		Plochy osídlenia

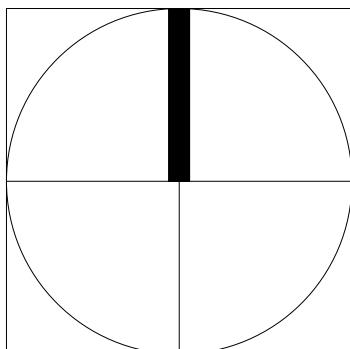

### ZMENY A DOPLNKY Č.2 ÚPN- O LIPOVNÍK

OBJEDNÁVATEĽ :	Obec Lipovník	
ZODPOVEDNÝ PROJEKTANT :	Ing. arch. Mariana Šimková	
SPOLUPRÁCA :	Ing. Peter Beke	
ODBORNÍ PROJEKTANTI A KONZULTANTI :	Ing. Marián Pekarovič, Ing. Július Furmaník, Ing. Jaroslav Lipták, Ing. Michal Nagy	
MIERKA: 1 : 50 000	FORMÁT: A4	DÁTUM : apríl 2026
ŠIRŠIE VZŤAHY		VÝKRES Č. <b>1</b>