


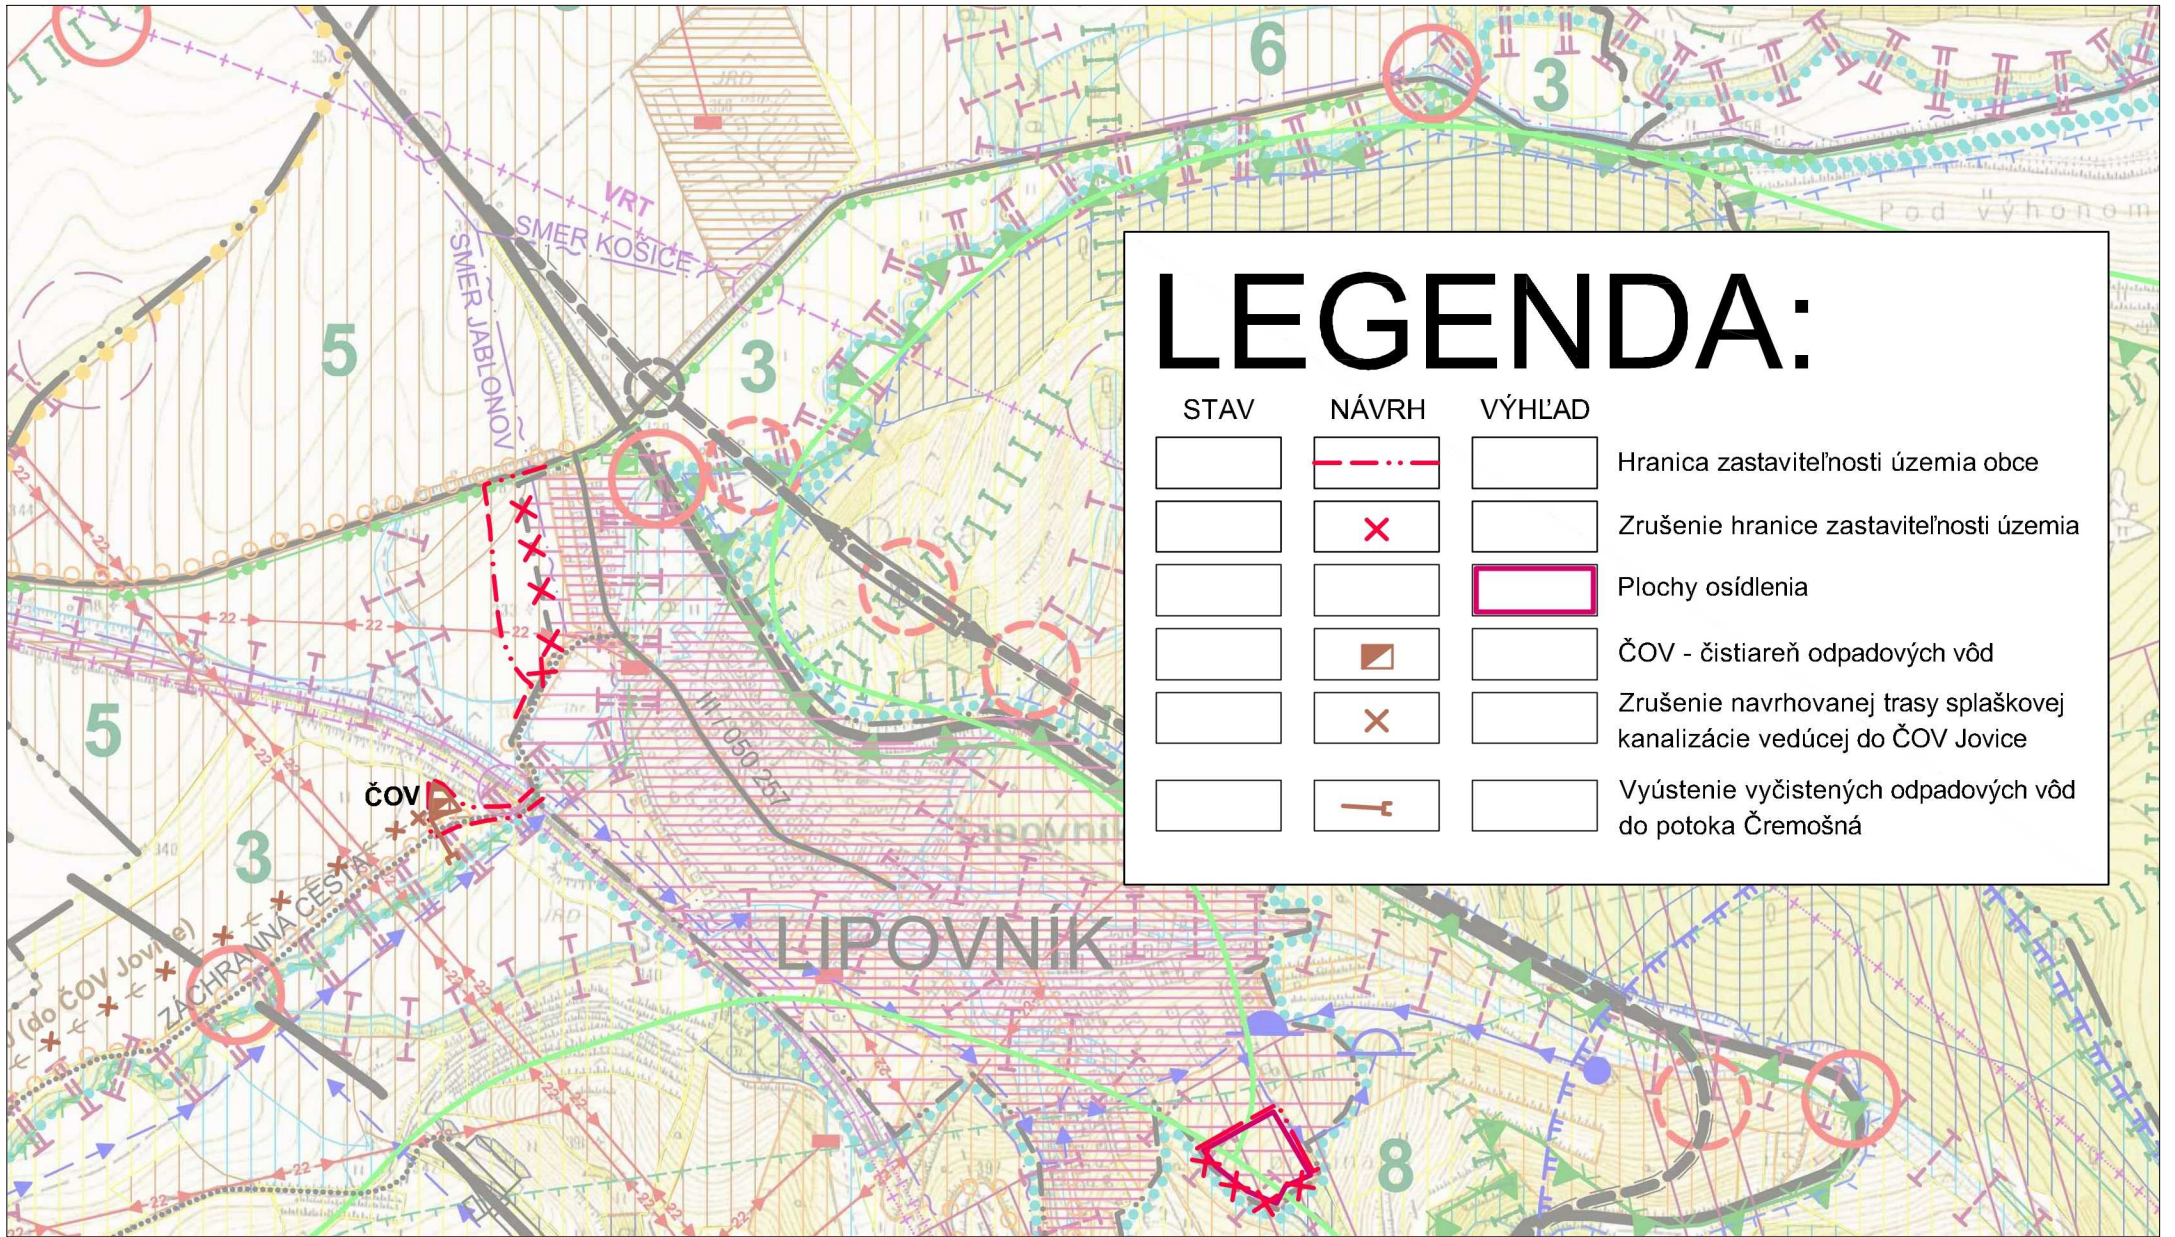

LEGENDA:

STAV	NÁVRH	VÝHLAD	
			Hranica zastavitelnosti územia obce
			Zrušenie hranice zastavitelnosti územia
			Plochy osídlenia
			ČOV - čistiareň odpadových vôd
			Zrušenie navrhovanej trasy splaškovej kanalizácie vedúcej do ČOV Jovice
			Vyústenie vyčistených odpadových vôd do potoka Čremošná