


RIEŠENÉ LOKALITY V Z A D Č.2 ÚPN-O LIPOVNÍK :

A- lokalita bývania v rodinných domoch "Za Brezinami"

B- lokalita schválenej ČOV pre obec Lipovník v Z a D č.1 ÚPN-O

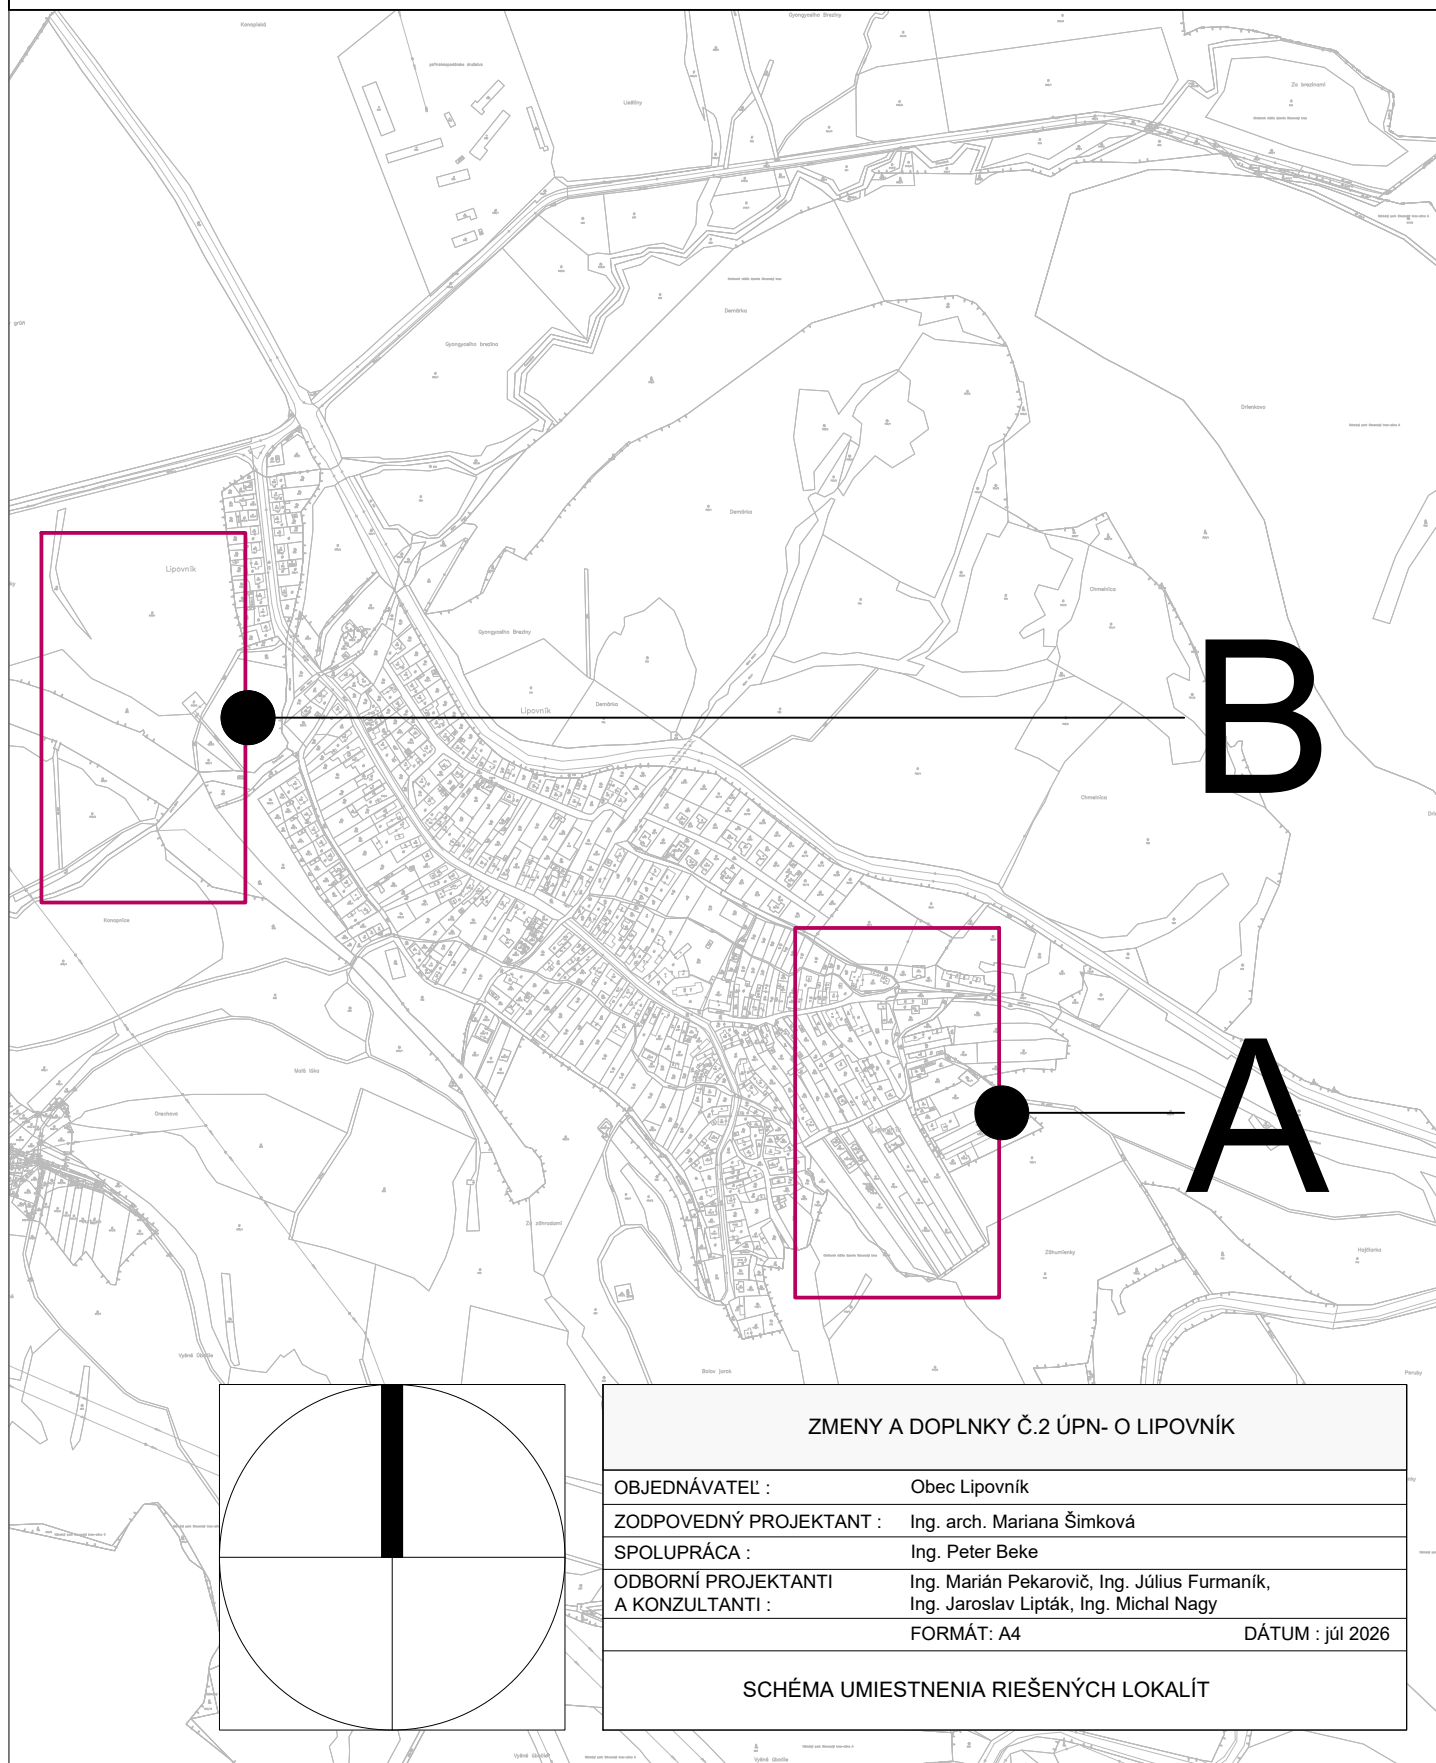

ZMENY A DOPLNKY Č.2 ÚPN- O LIPOVNÍK

OBJEDNÁVATEĽ :	Obec Lipovník
ZODPOVEDNÝ PROJEKTANT :	Ing. arch. Mariana Šimková
SPOLUPRÁCA :	Ing. Peter Beke
ODBORNÍ PROJEKTANTI	Ing. Marián Pekarovič, Ing. Július Furmaník,
A KONZULTANTI :	Ing. Jaroslav Lipták, Ing. Michal Nagy
FORMÁT: A4	DÁTUM : júl 2026

SCHÉMA UMIESTNENIA RIEŠENÝCH LOKALÍT