



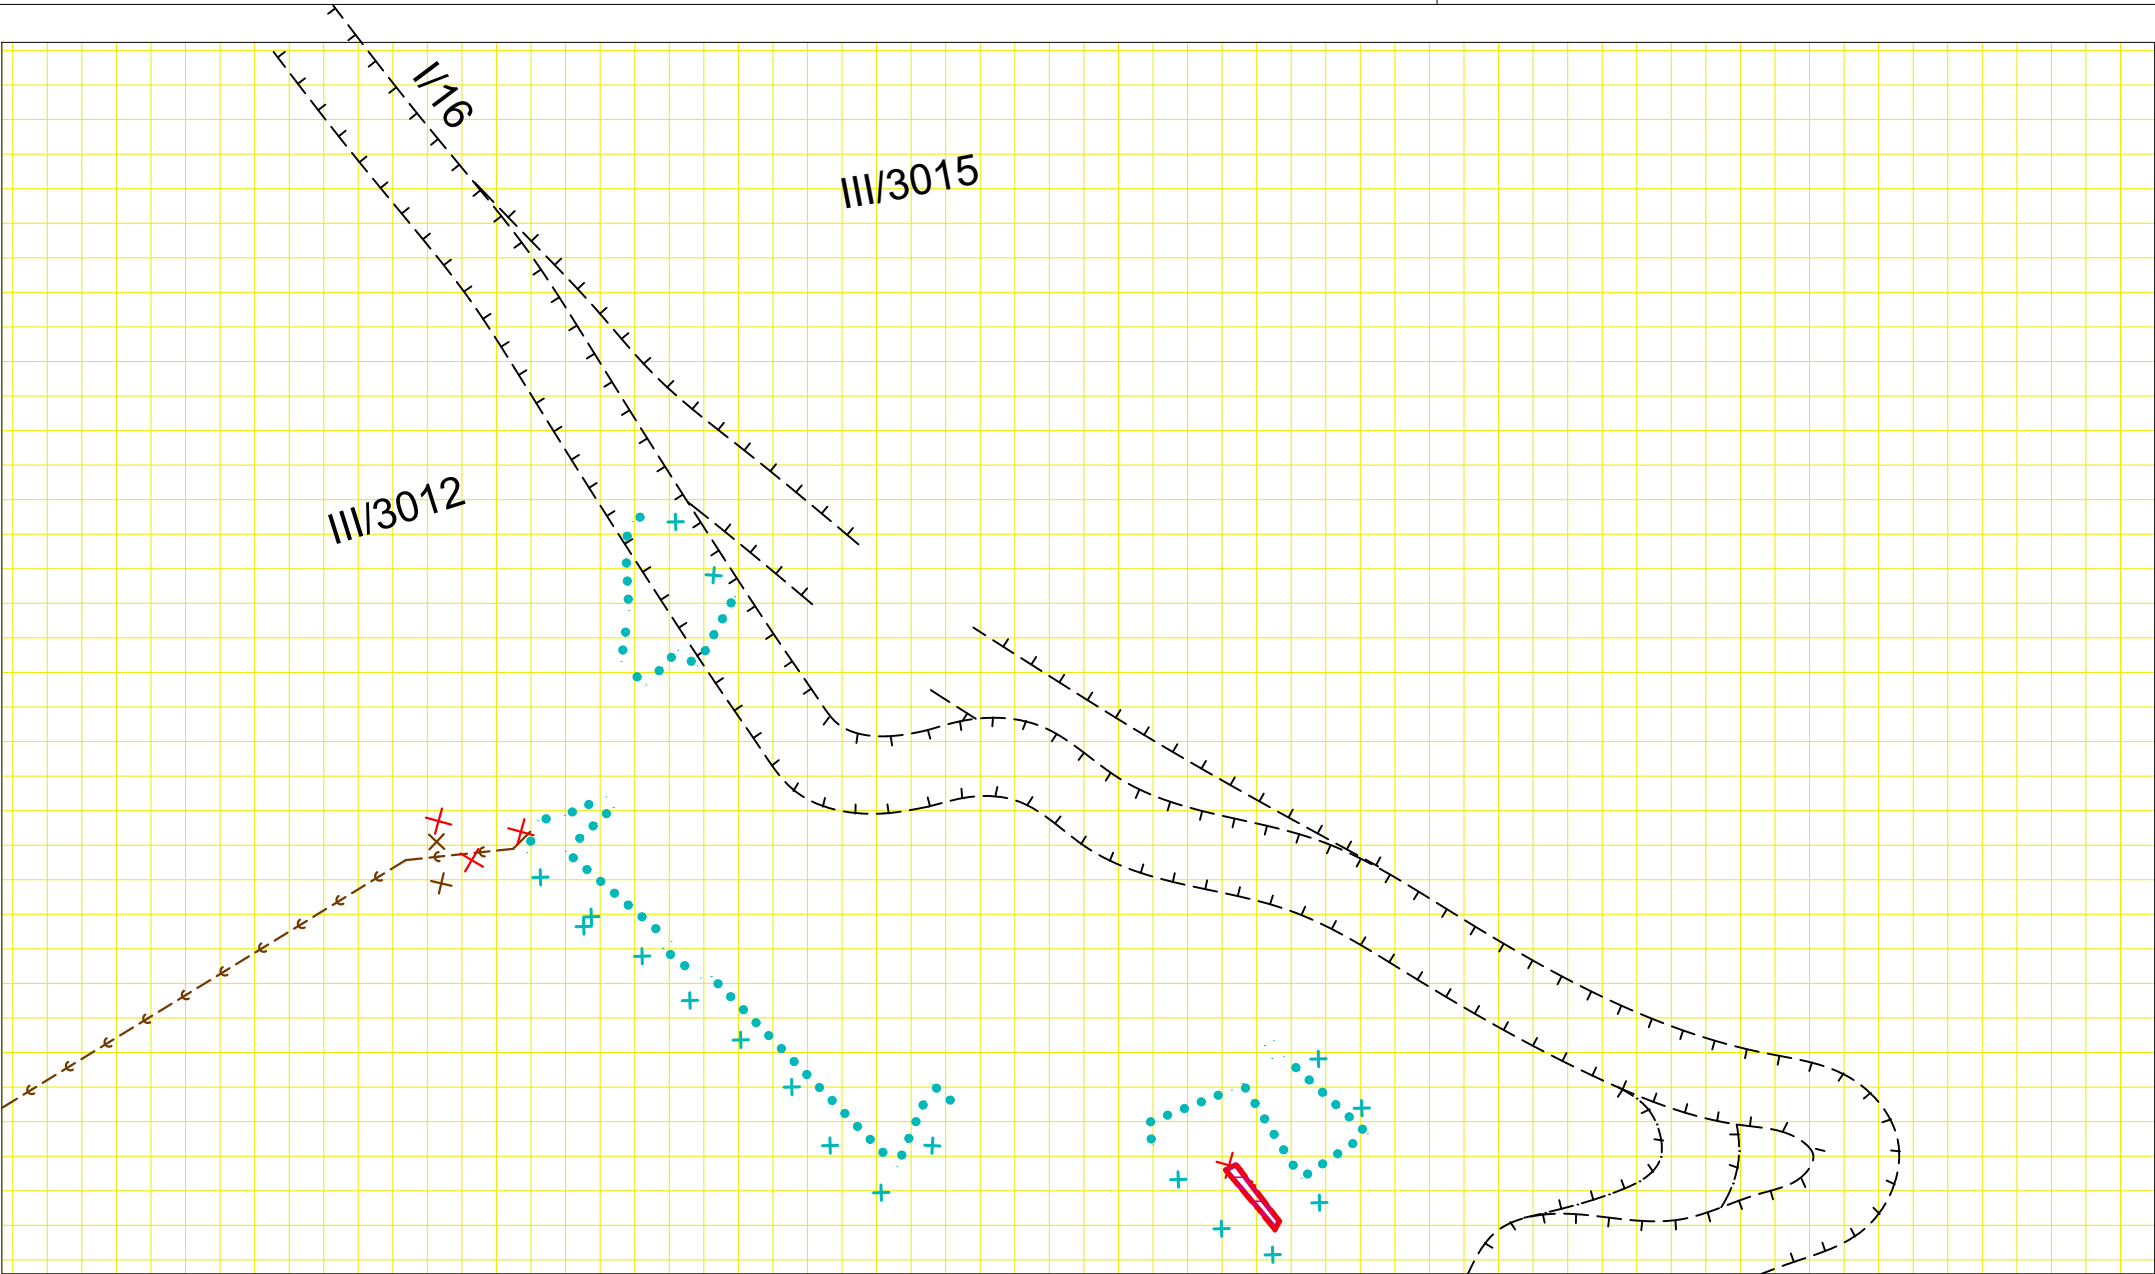

LEGENDA

STAV	NÁVRH	
		Zmena schváleného rozšírenia hranice zastav. územia obce (z. ú. o.)
		Plochy osídlenia
		OP cesty I. triedy 50m
		Upresnenie hranice chráneného vtáčieho územia SKCHVU027 Slovenský kras
		Izoplochy radónového rizika- stredné
		Zrušenie návrhu ČOV Lipovník vrátane zrušenie schváleného vypúšťania vyčistených splaškových vôd z navrhovanej ČOV do recipientu
		Napojenie kanalizačného zberača z obce Lipovník na existujúcu ČOV v obci Jovice

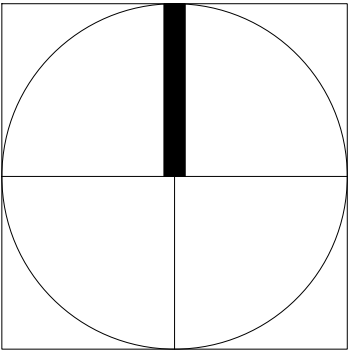

ZMENY A DOPLNKY Č.2 ÚPN- O LIPOVNÍK		
OBJEDNÁVATEL :	Obec Lipovník	
ZODPOVEDNÝ PROJEKTANT :	Ing. arch. Mariana Šimková	
SPOLUPRÁCA :	Ing. Peter Beke	
ODBORNÍ PROJEKTANTI A KONZULTANTI :	Ing. Marián Pekarovič, Ing. Július Furmaník, Ing. Jaroslav Lipták, Ing. Michal Nagy	
MIERKA: 1 : 10 000	FORMÁT: 2 x A4	DÁTUM : júl 2026
KOMPLEXNÝ NÁVRH KATASTRÁLNEHO ÚZEMIA OBCE , OCHRANA PRÍRODY A TVORBA KRAJINY		VÝKRES Č. 6