



POHL'AD P1

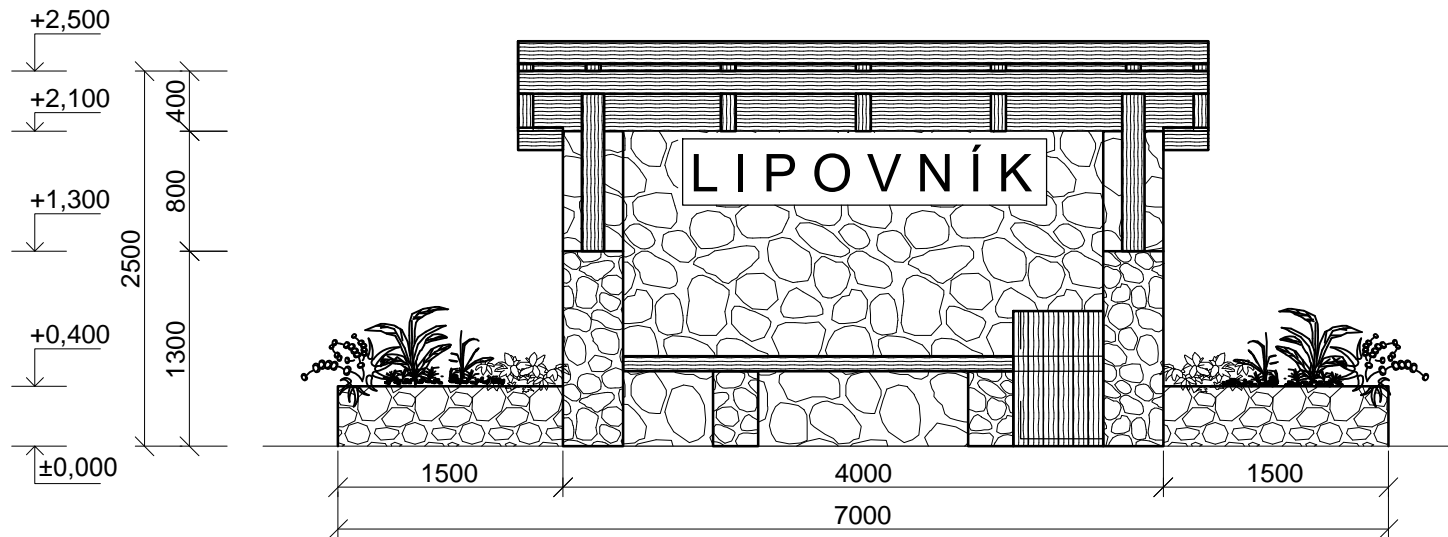

POHL'AD P2

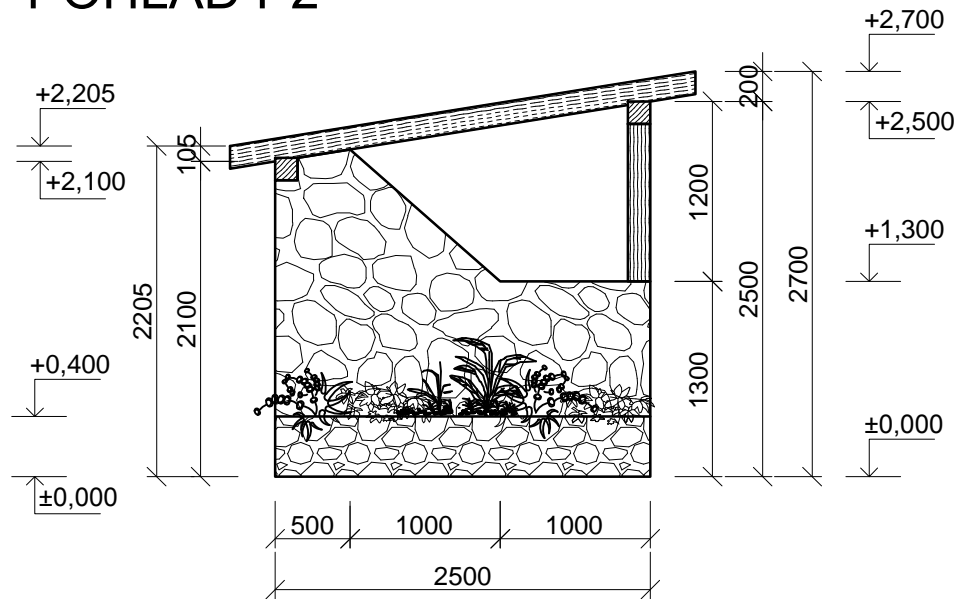

LEGENDA MATERIÁLOV



KAMENNÝ MÚR



DREVENÉ KONŠTRUKCIE